

1

4
GRUND

BAUFLUCHTLINE

KELLERGESCHOSS

UMLEITUNG GERINNE


3

GRUNDGRENZE

s. Detail
Verdunstungs-
schacht 1
Detail C-03

RAMPE EG

s. Detail
Verdunstungs-
schacht 2

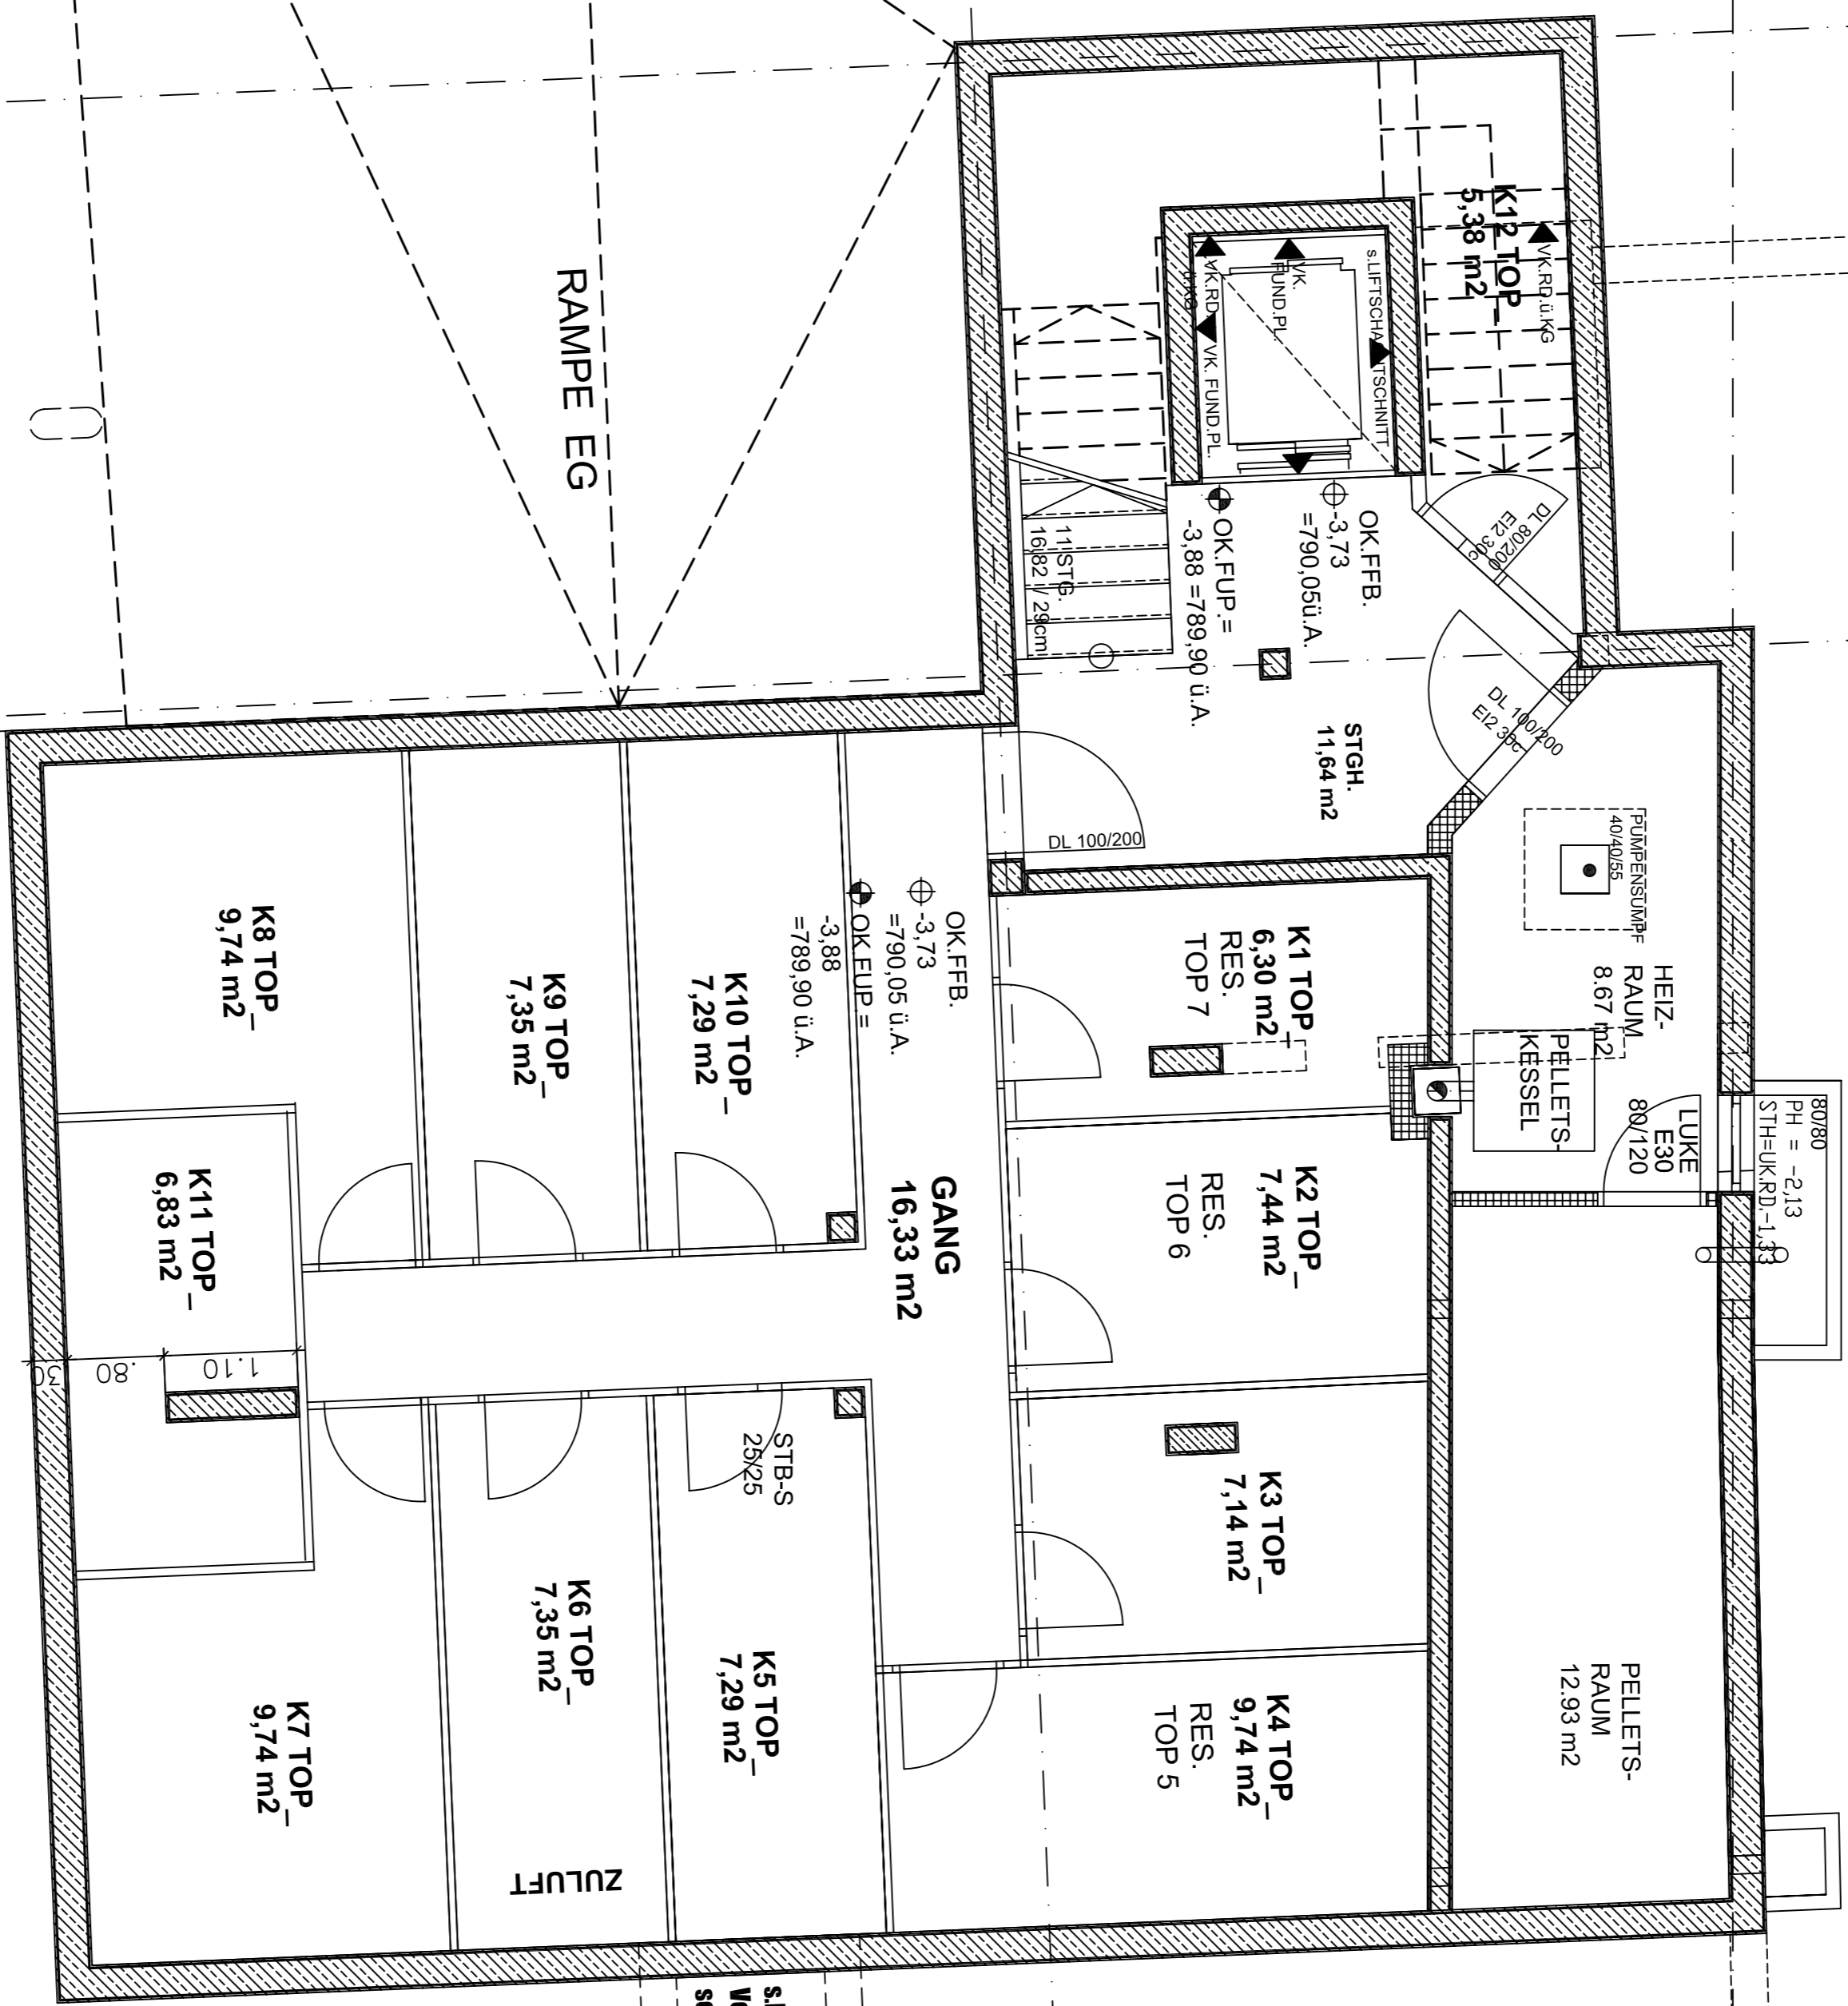

EINK
HAUS