


BAUANSUCHEN TOP G1 B SALVENPARK Dorfstr. 69 6364 Brixen

Dat.08.04.09

ORDINATION
NEU

BESTAND
BÜRO
BACHLER

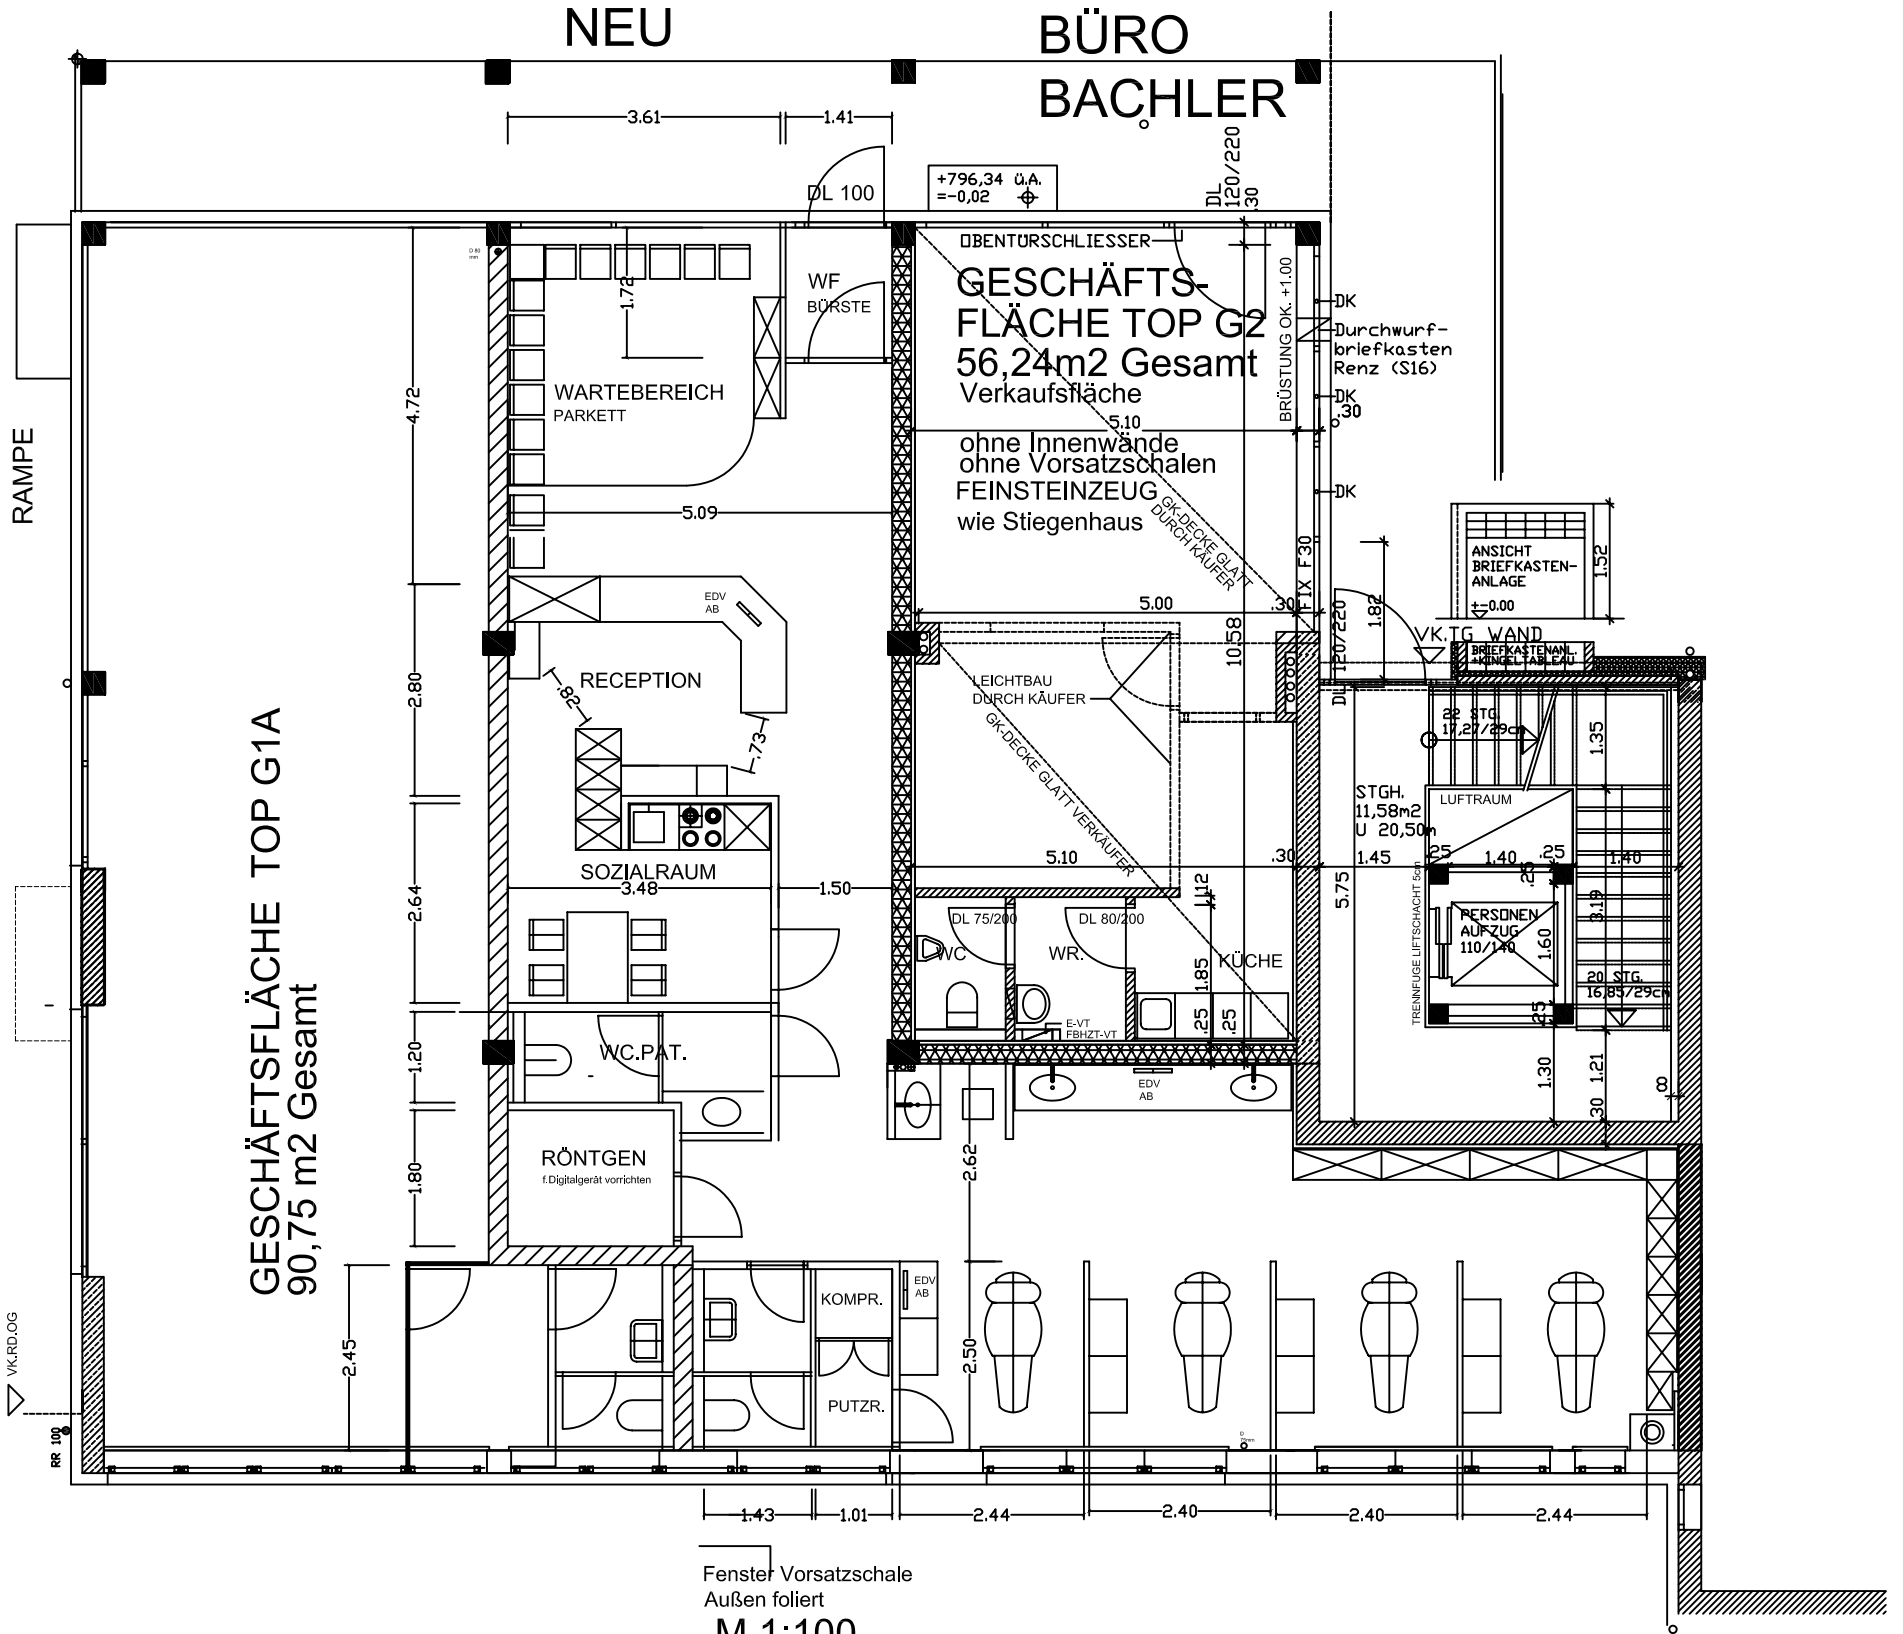

GESCHÄFTSFLÄCHE TOP G1A
90,75 m2 Gesamt

GESCHÄFTS-
FLÄCHE TOP G2
56,24m2 Gesamt
Verkaufsfläche

Fenster Vorsatzschale
Außen foliert
M 1:100

RÖNTGENRAUM
GERÄTEHERSTELLER
MUSS DIE STÄRKE
IN mm DER BLEIFOLIE IN
DER WAND ANGEBEN

ORDINATION TOP G1B
122,86 m2 Gesamt
NUTZFLÄCHE
ohne Innenwände
ohne Vorsatzschalen